


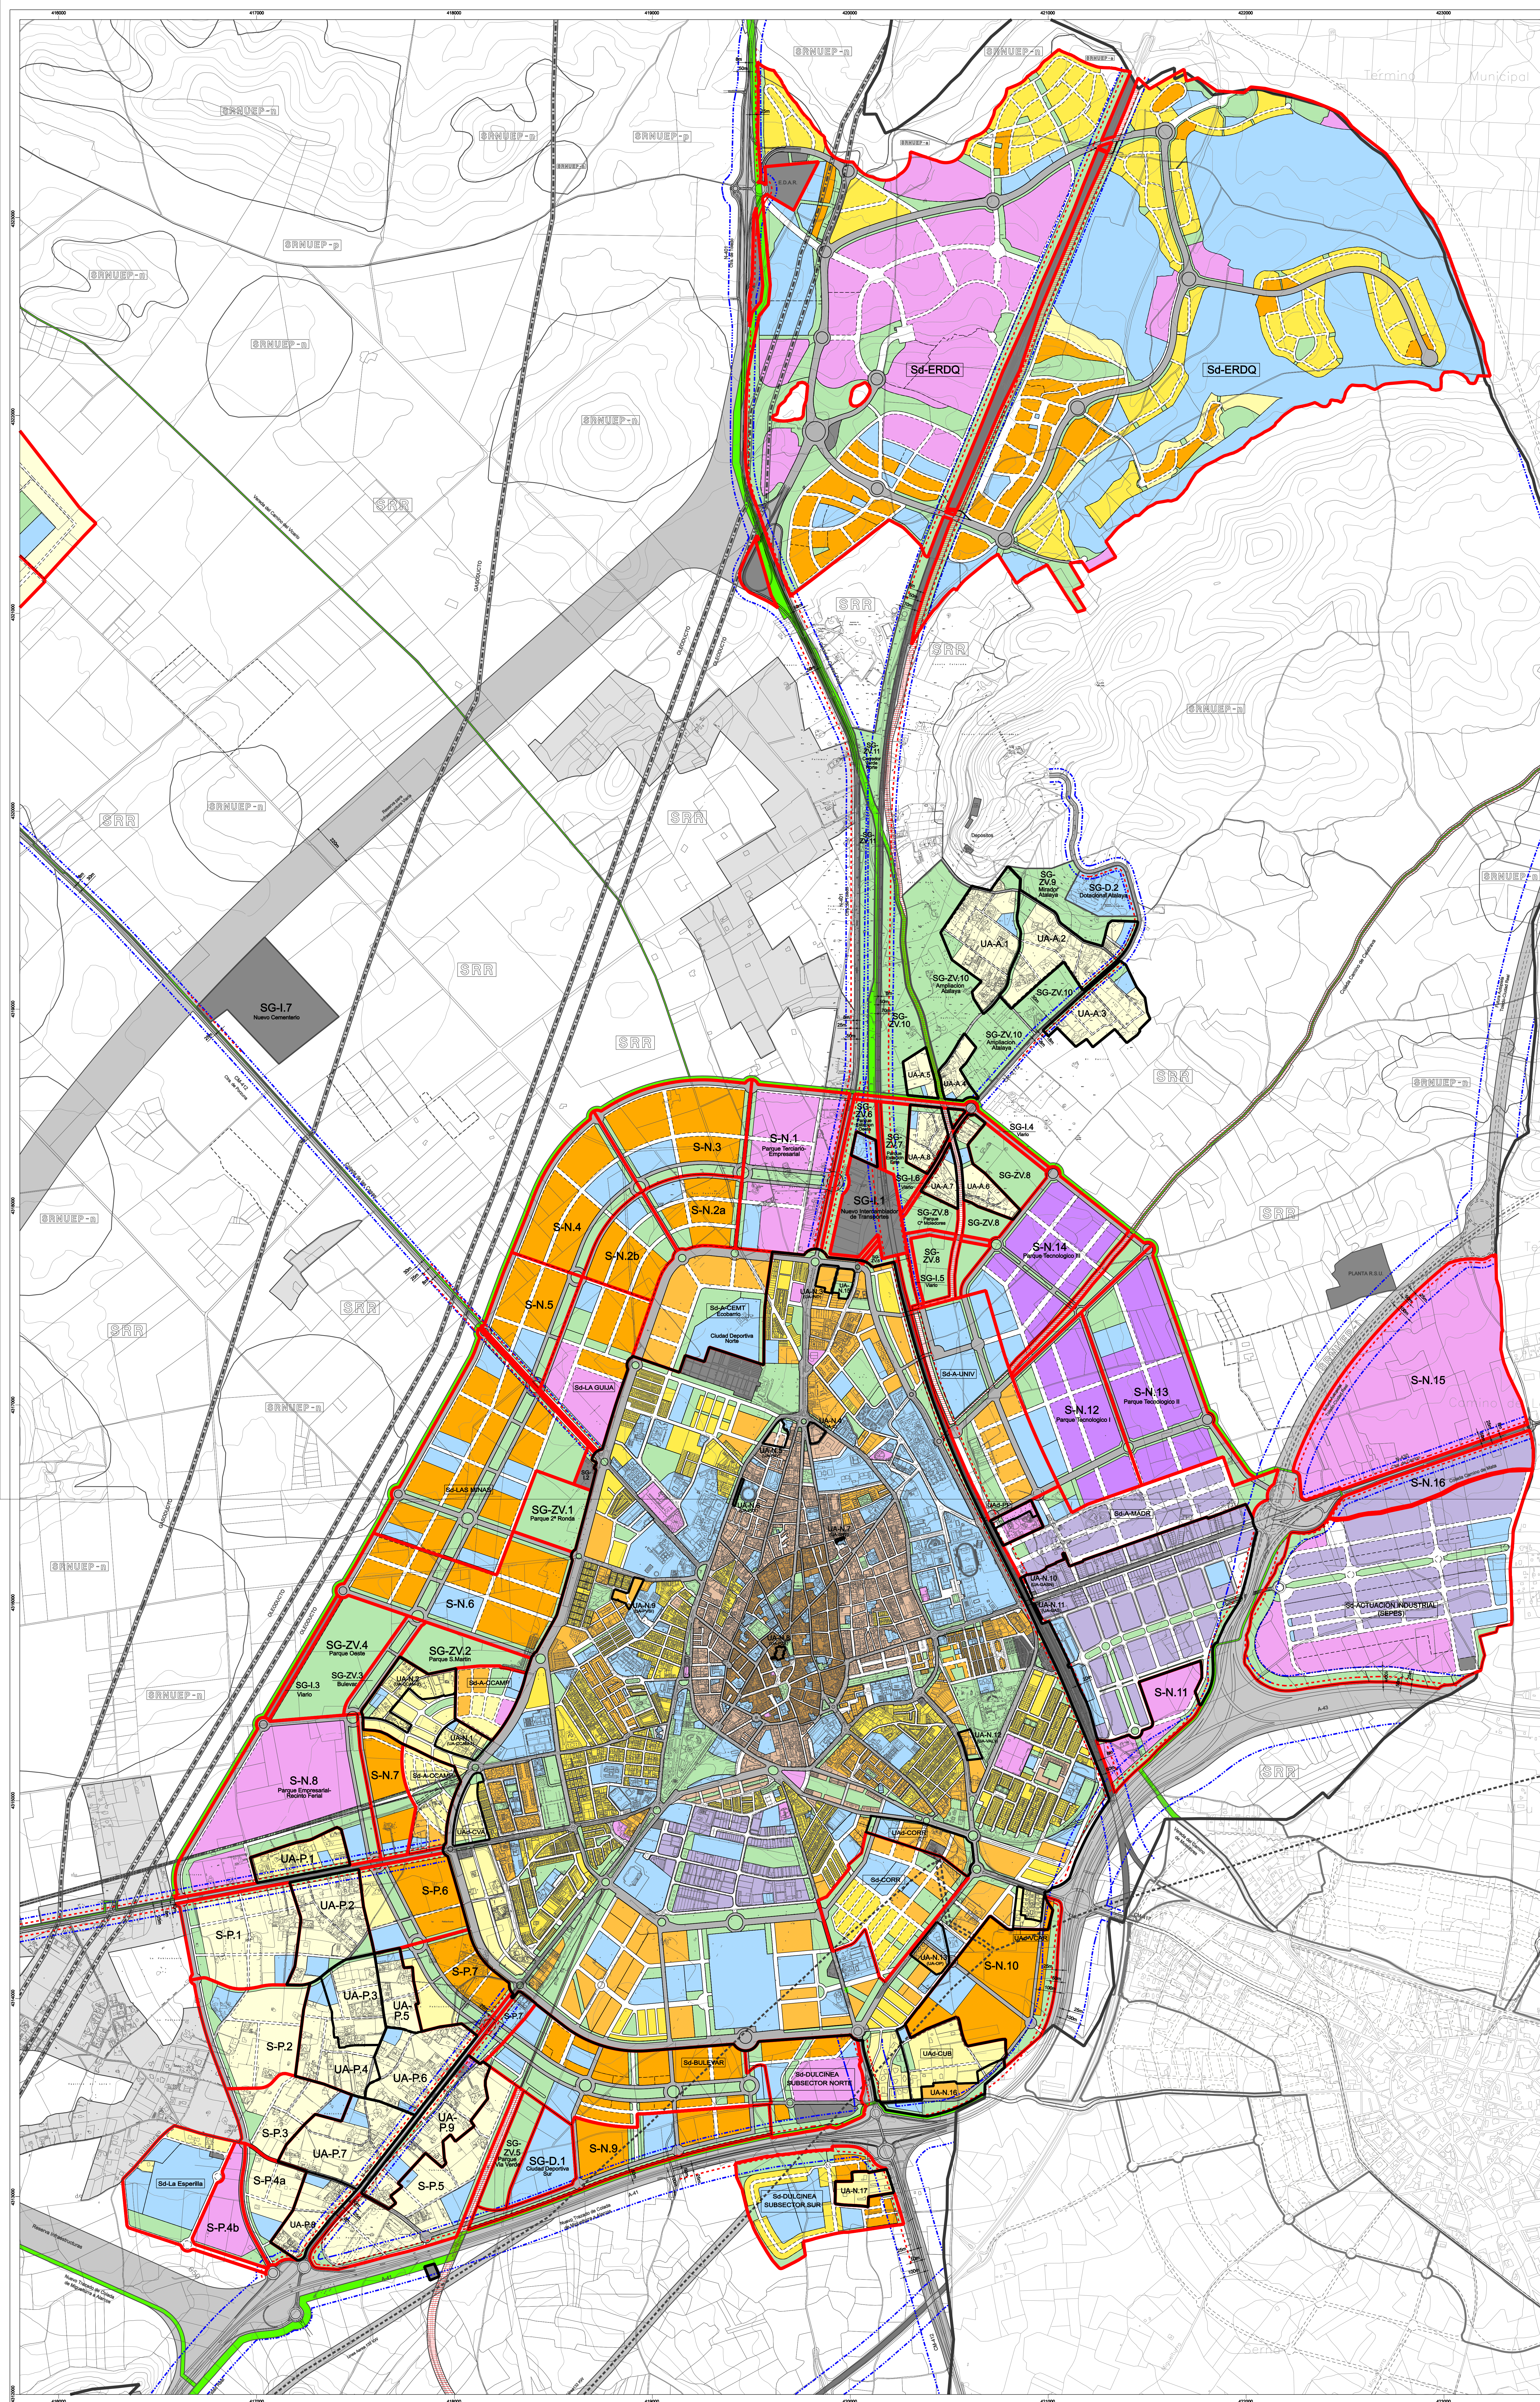

CALIFICACION DEL SUELO

RESIDENCIAL

- CASCO ANTIGUO
- ENS. MANZANA CERRADA
- ENS. EDIFICACION ABIERTA
- ENSANCHE PERIFERICO
- EDIFICACION UNIFAMILIAR
- CIUDAD JARDIN
- VIVIENDA R Urbana

INDUSTRIAL

- INDUSTRIA Y TALLERES
- PARQUE TECNOLÓGICO

TERCIARIO

EQUIPAMIENTO

ZONA VERDE

INFRAESTRUCTURAS

POLIGONOS DE GESTION

SUELO URBANO (SU)

- NO CONSOLIDADO EN DESARROLLO (UA) **UA-D**
- NO CONSOLIDADO (UA) **UA**

SUELO URBANIZABLE (SUB)

- SECTORES EN DESARROLLO **S-D**
- SECTORES URBANIZABLE (N-Núcleo, P-Población, A-Atalaya) **S**
- SISTEMAS GENERALES ADSCRITOS **SG**
- SISTEMAS GENERALES NO ADSCRITOS **SG**

CLASES DE SUELO

SUELO RUSTICO (SR)

- DE RESERVA (SRR)
- Otros Diseminados

NO URB. DE ESPECIAL PROTECCION (SRNUEP)

- NATURAL
- AMBIENTAL
- PAISAJISTICA
- CULTURAL
- ESTRUCTURAL
- INFRAESTRUCTURAS Y EQUIPAMIENTOS

VIARIO PRINCIPAL

LEY CARRETERAS Y FFCC

LINEAS LIMITE DE EDIFICACION

LINEAS DE PROTECCION

AYUNTAMIENTO DE CIUDAD REAL
EMUSVI

POM
PLAN DE ORDENACION MUNICIPAL
CIUDAD REAL

ORDENACION

ORDENACION DETALLADA:
IMAGEN FINAL (Núcleo Urbano)

P-5a

ESCALA
1:10.000

FECHA
MARZO 2010, v1

DOCUMENTO
Documento de Avance